LAKE MARINETTE

MOBILE HOME PARK

BEING A PORTION OF THE NORTHEAST 1/4 OF THE NORTHWEST 1/4 OF SECTION 18, TOWNSHIP 24 SOUTH, RANGE 17 EAST, PASCO CO. FLORIDA

CURVE DATA						
NO	RAD.	DELTA	ARC	TANG	CHD	CH. BEARING
1	100	38°25'07"	67.05	34.84	65.80	S 18° 48' 15" W
2	100	50°42'29"	88.50	47.39	85.64	S 63° 22' 03" W
3	50	90°00'00"	78.54	50.00	70.71	S 43°43' 18" W
4	250	17°00'00"	74.18	37.36	73.90	N 7° 13' 18" E
5	344.02	16° 07' 37"	96.83	48.74	96.51	N 7° 39' 29" E
6	250'	13° 53' 12"	60.59	30.44	60.44	N 5° 39' 53" E
7	250'	3°06' 48"	13.58	6.79	13.58	N 14° 09' 53" E
8	25'	91°11' 01"	39.79	25.52	35.72	S 45°59' 50" E
9	25'	90°00'00"	39.27	25.0	35.36	S 44°35' 41" W
10	25'	90°00'00"	39.27	25.0	35.36	S 45° 24' 19" E
11	75'	38°25'07"	50.29	26.13	49.35	S 18°48' 15" W
12	75'	50°42'29"	66.38	35.54	64.23	S 63°22'03" W
13	50'	14°18'20"	12.48	6.27	12.45	N 84°07' 32" W
14	79'	118°36' 39"	163.54	133.08	135.86	S 43°45' 18" W
15	50'	14°18' 20"	12.48	6.27	12.45	S 8° 25' 52" E
16	25'	138°11'23'	60.30	65.45	46.71	S 67°48' 59" W
17	50'	276°22' 46"	241.18	—	66.67	S 1° 16' 42" E
18	25'	48°11'23"	21.03	11.18	20.41	N 64°37' 36" E
19	25'	90°00'00"	39.27	25.0	35.36	S 46°16' 42" E
20	185'	90°00'00"	290.60	185.0	261.63	N 43°43' 18" E
21	25'	88°48' 59"	38.75	24.49	34.99	S 44°00' 10" W
22	25'	90°00'00'	39.27	25.0	35.36	S 46°35' 20" E
23	25'	88°48'59"	38.75	24.49	34.99	N 44° 00' 10" E
24	25'	89°07'37"	38.89	24.62	35.08	S 44° 09' 29" W
25	25'	90°00'00"	39.27	25.0	35.36	N 46°16' 42" W
26	25'	90°00'00'	39.27	25.0	35.36	N 43°43' 18" E
27	125'	50°42' 29"	110.63	59.53	107.05	N 63° 22' 03" E
28	125'	38°25'07"	83.82	43.55	82.86	N 18° 48' 15" E
29	125'	8°08'06"	17.74	8.88	17.73	N 84°39' 15" E
30	319.02	11° 38' 03"	64.78	32.50	64.67	S 5° 24' 43" W
31	25'	77°29'33"	33.81	20.06	31.29	S 49°58' 31" W
32	25'	90°52' 23"	39.65	25.38	35.62	N 45°50' 31" W
33	225'	17°00'00"	66.76	33.63	66.51	N 7°13' 18" E
34	369.02	16° 07' 37"	103.87	52.28	103.53	N 7° 39' 29" E
35	79'	6° 18' 06"	8.69	4.35	8.68	N 80°07' 25" W
36	79'	38°00'14"	52.40	27.20	51.44	S 77°43' 25" W
37	79'	37°00' 00"	51.02	26.43	50.13	S 40°13' 18" W
38	79'	37°18' 20"	51.44	26.67	50.53	S 3° 04' 08" W
39	185'	23°00'00'	74.26	37.64	73.77	N 10°13' 18" E
40	185'	37°00' 00"	119.47	61.90	117.40	N 40°13' 18" E
41	185'	30°00'00'	96.87	49.57	95.76	N 73°43' 18" E
42	50'	35° 35' 46"	31.06	16.05	30.57	N 60°53' 12" W
43	50'	65°30'02"	57.16	32.16	54.10	S 68° 33' 54" W
44	50'	50°56' 45"	44.46	23.82	43.01	S 10° 20' 30" W
45	50'	53°04' 42"	46.32	24.97	44.68	S 41°40' 13" E
46	50'	71° 15' 31"	62.18	35.84	58.25	N 76°09' 40" E
47	25'	27°05' 22"	11.82	6.02	11.71	N 54°04' 36" E
48	25'	21°06' 01'	9.21	4.66	9.15	N 78°10' 17" E
49	125'	19°34' 23"	42.70	21.56	42.49	N 47°48' 00" E
50	125'	4°32' 18"	9.90	4.95	9.90	N 35°44' 40" E
51	125'	23°27' 41"	51.18	25.96	50.83	N 21°44' 49" E
52	125'	10°25' 09'	22.73	11.40	22.70	N 4° 48' 15" E
53	319.02	2°16' 13"	12.64	6.32	12.64	S 0° 43' 48" W
54	319.02	9°21' 50"	52.14	26.13	52.08	S 6° 32' 49" W
55	369.02	10°17' 55"	66.33	33.25	66.24	N 10° 34' 20" E
56	369.02	5° 49' 41"	37.54	18.78	37.52	N 2° 30' 32" E
57	195'	12° 31' 59"	42.65	21.41	42.57	N 84° 08' 19" W
58	125'	23°00'00'	50.17	25.43	49.84	N 69°05' 11" E
59	145'	18°04' 54"	45.76	23.07	45.57	N 81° 21' 52" W
60	145'	36°14' 06"	91.70	47.44	90.18	S 54° 12' 22" E
61	170'	83°14' 37"	246.99	151.05	225.83	N 48° 47' 00" W
62	195'	76°17' 00"	259.62	153.12	240.86	S 39°43' 50" E
63	145'	54° 19' 00"	137.46	74.39	132.37	N 63°09' 49" W
64	170'	88°48' 59"	263.52	166.52	237.92	S 45°59' 50" E
65	25'	125°41' 00"	54.84	48.73	44.49	N 26°45' 11" E
66	75'	25°33' 16"	33.45	17.01	33.17	S 28°41' 05" E
67	37'	73°20' 58"	47.37	27.55	44.20	S 78°08' 12" E
68						
69						
70						
71	25'	88°48' 59"	38.75	24.49	34.49	N 45°59' 49.5" W
72	170'	5°34' 22"	16.53	8.27	16.53	N 4°22' 31" W
73	25'	90°00' 00"	39.27	25.00	35.36	N 43° 24' 40" E
74						

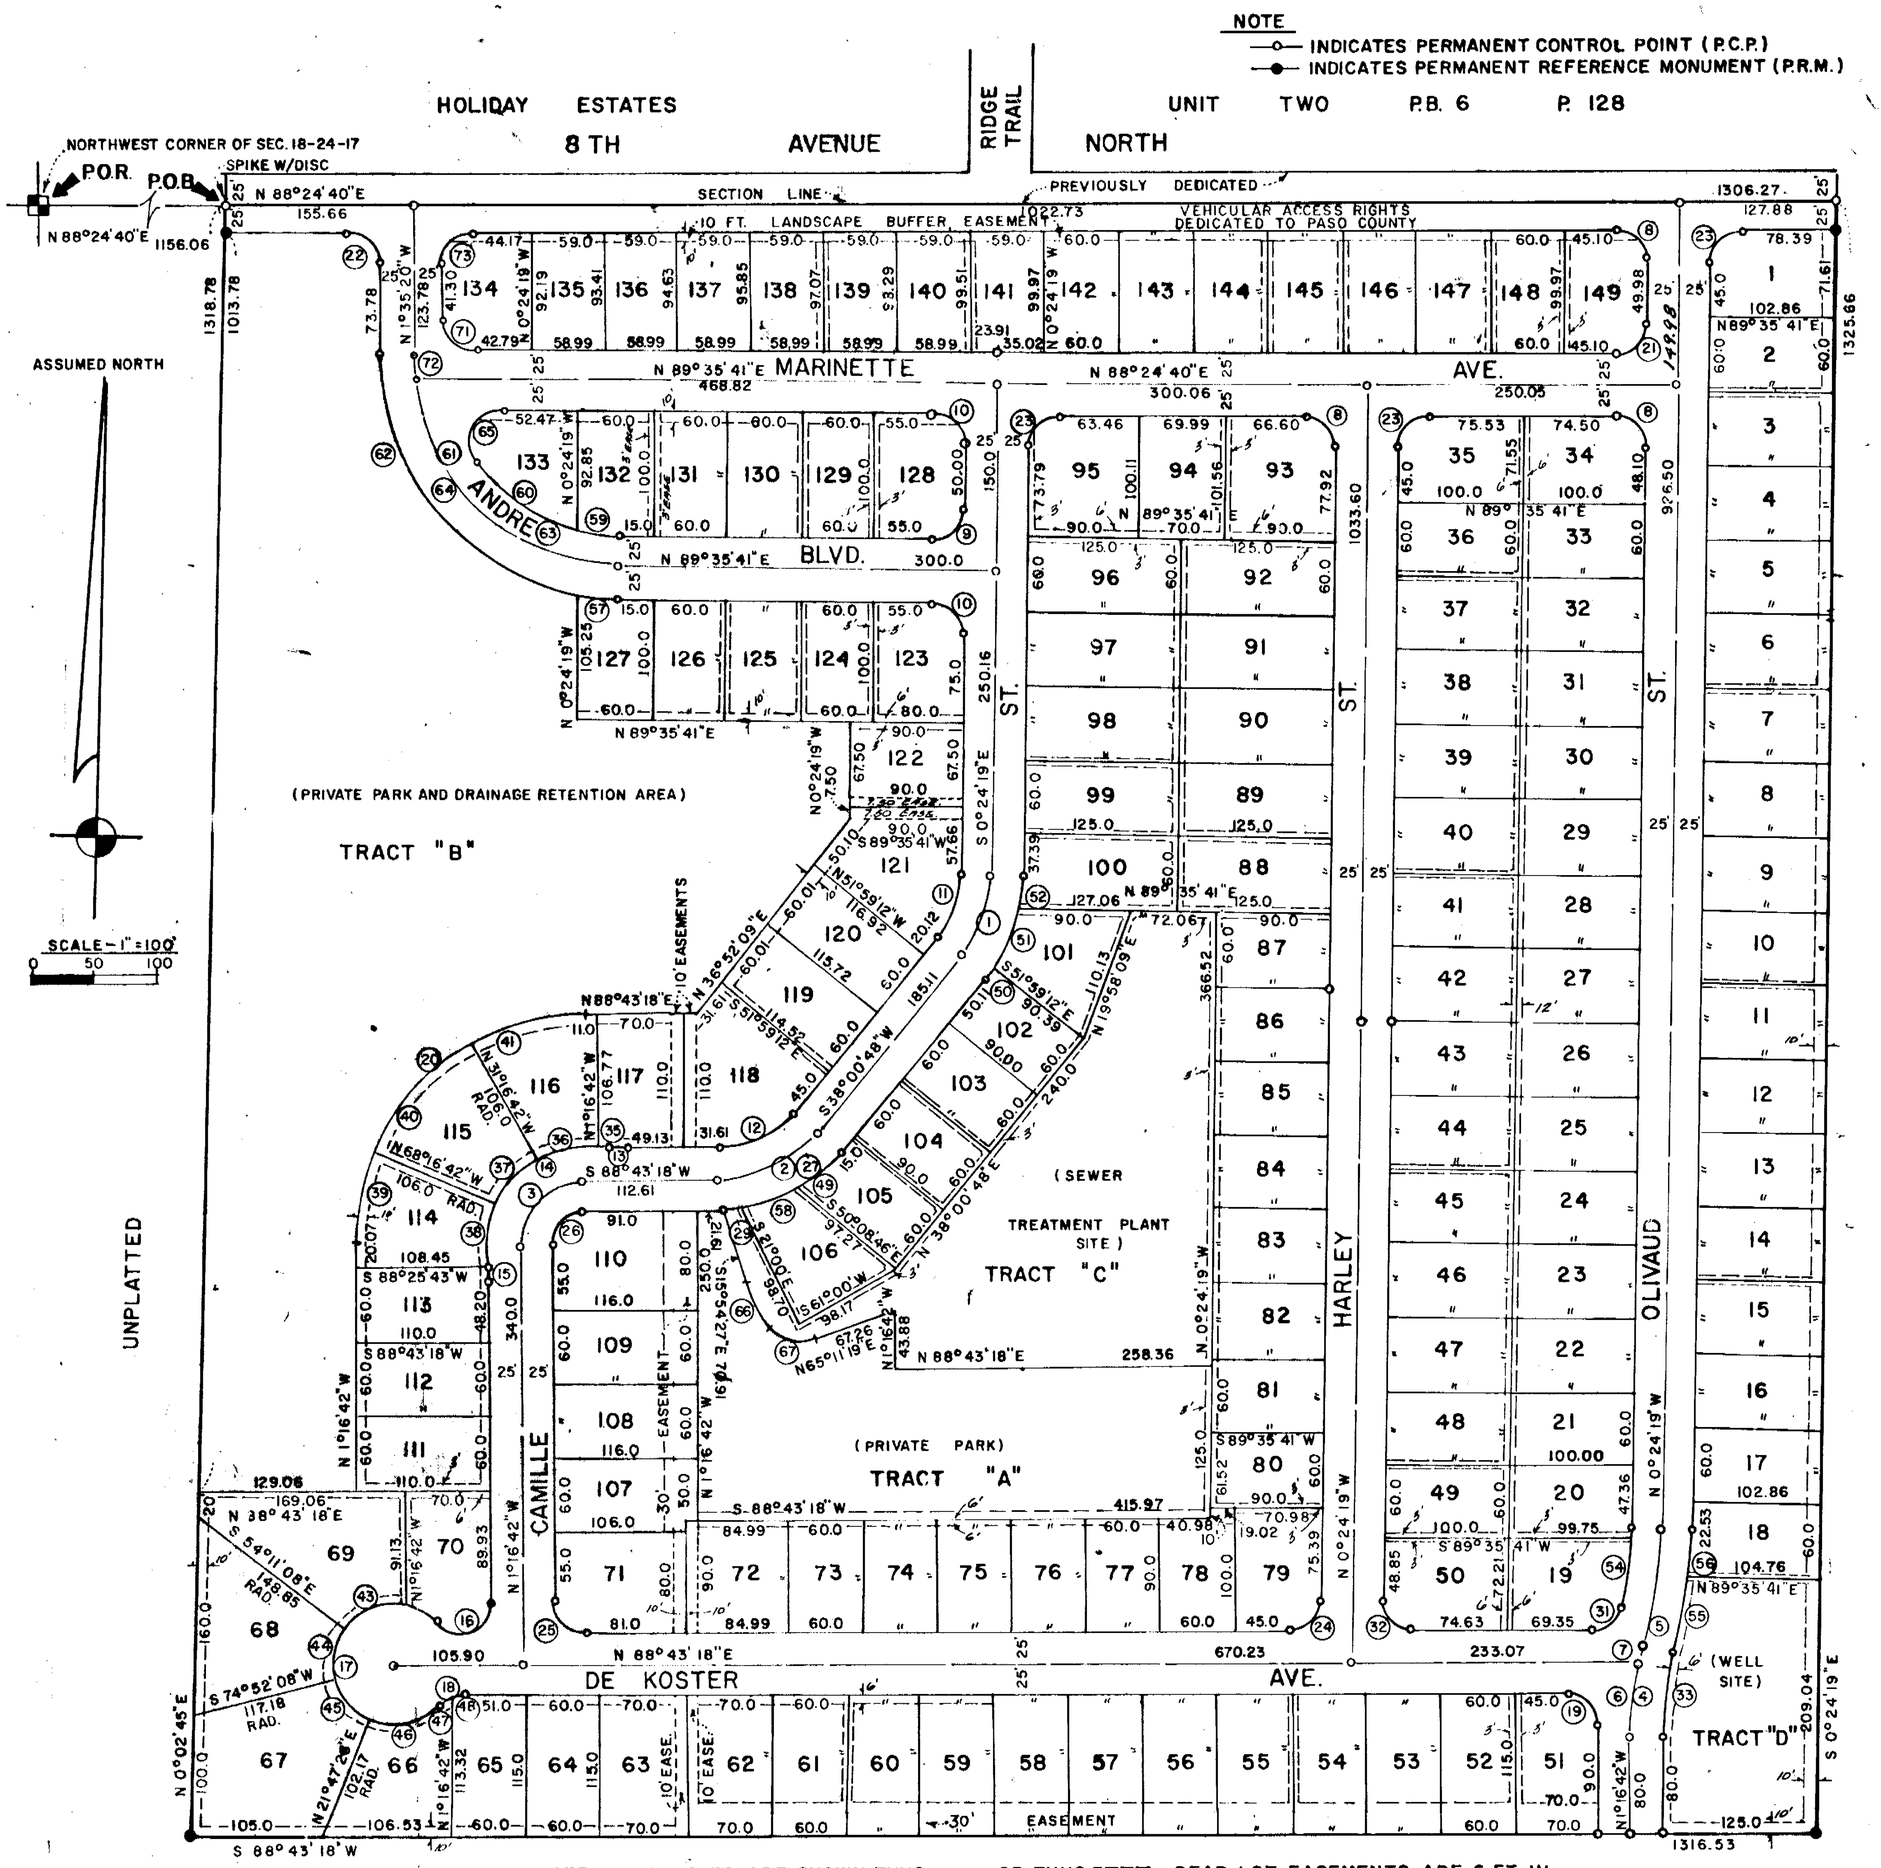

NOTE — EASEMENTS ARE SHOWN THUS ═══ OR THUS ═══ REAR LOT EASEMENTS ARE 6 FT. IN WIDTH EACH SIDE OF LOT LINE AND SIDE LOT EASEMENTS ARE 3 FT. IN WIDTH EACH SIDE OF LOT LINE UNLESS SHOWN OTHERWISE AND ARE FOR DRAINAGE AND/OR UTILITIES